


“ЯНГИ АВЛОД” МАХСУС САНОАТ ЗОНАСИ


Андозавий кўндаланг кесим Г- 45
1-Тип

Трасса-3, Трасса-5 ПК0+00 - ПК3+00,
Трасса-10 ПК0+00 - ПК22+00, Трасса-16

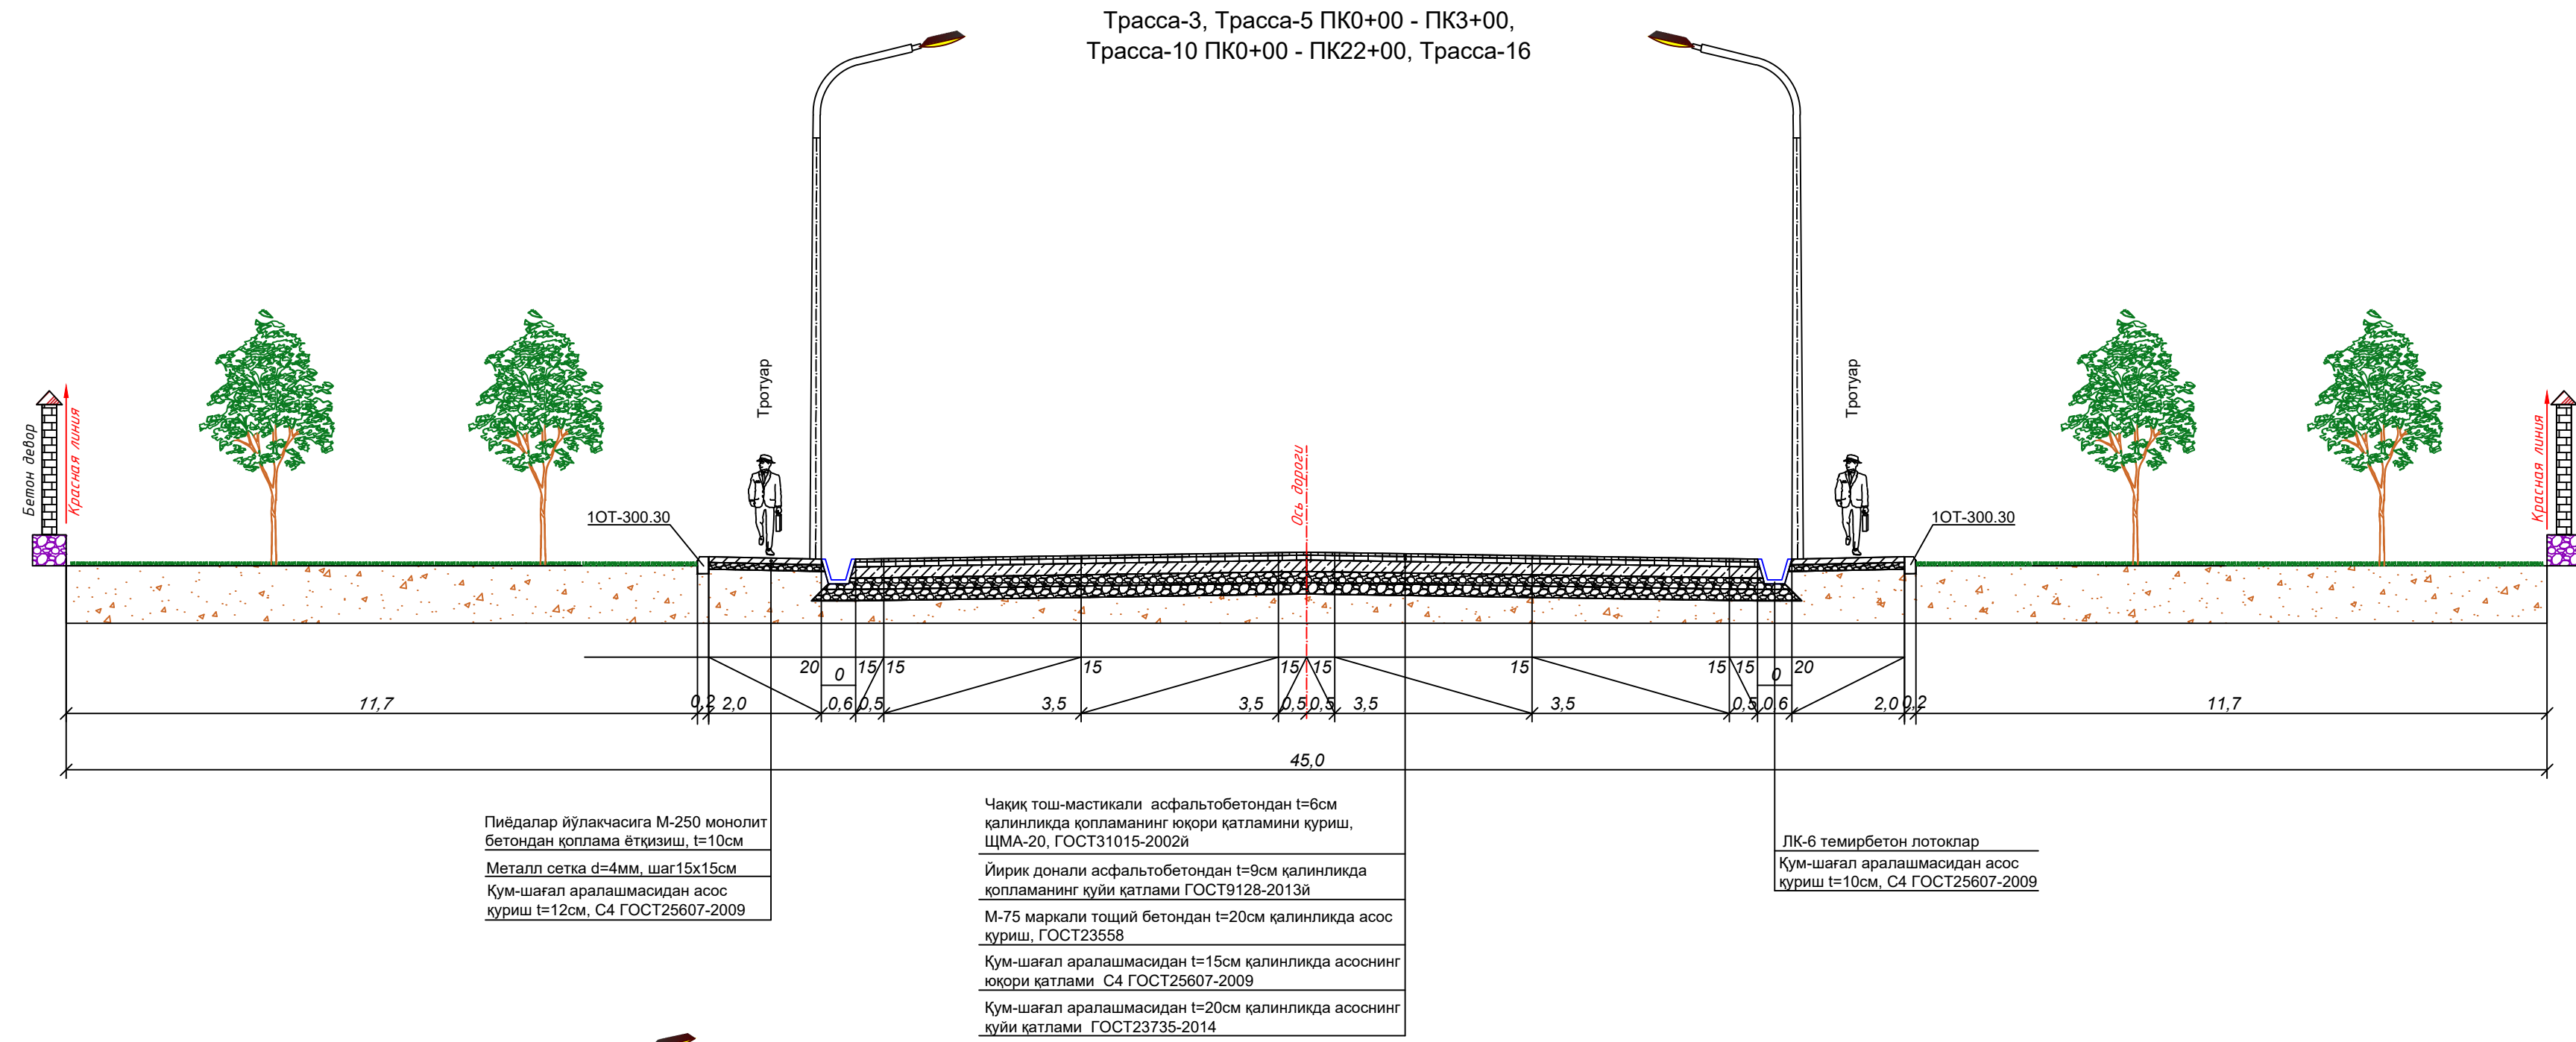


Андозавий кўндаланг кесим Г- 45
2-Тип

Трасса-4 ПК0+00 - ПК19+75, Трасса-15 ПК0+00 - ПК30+50

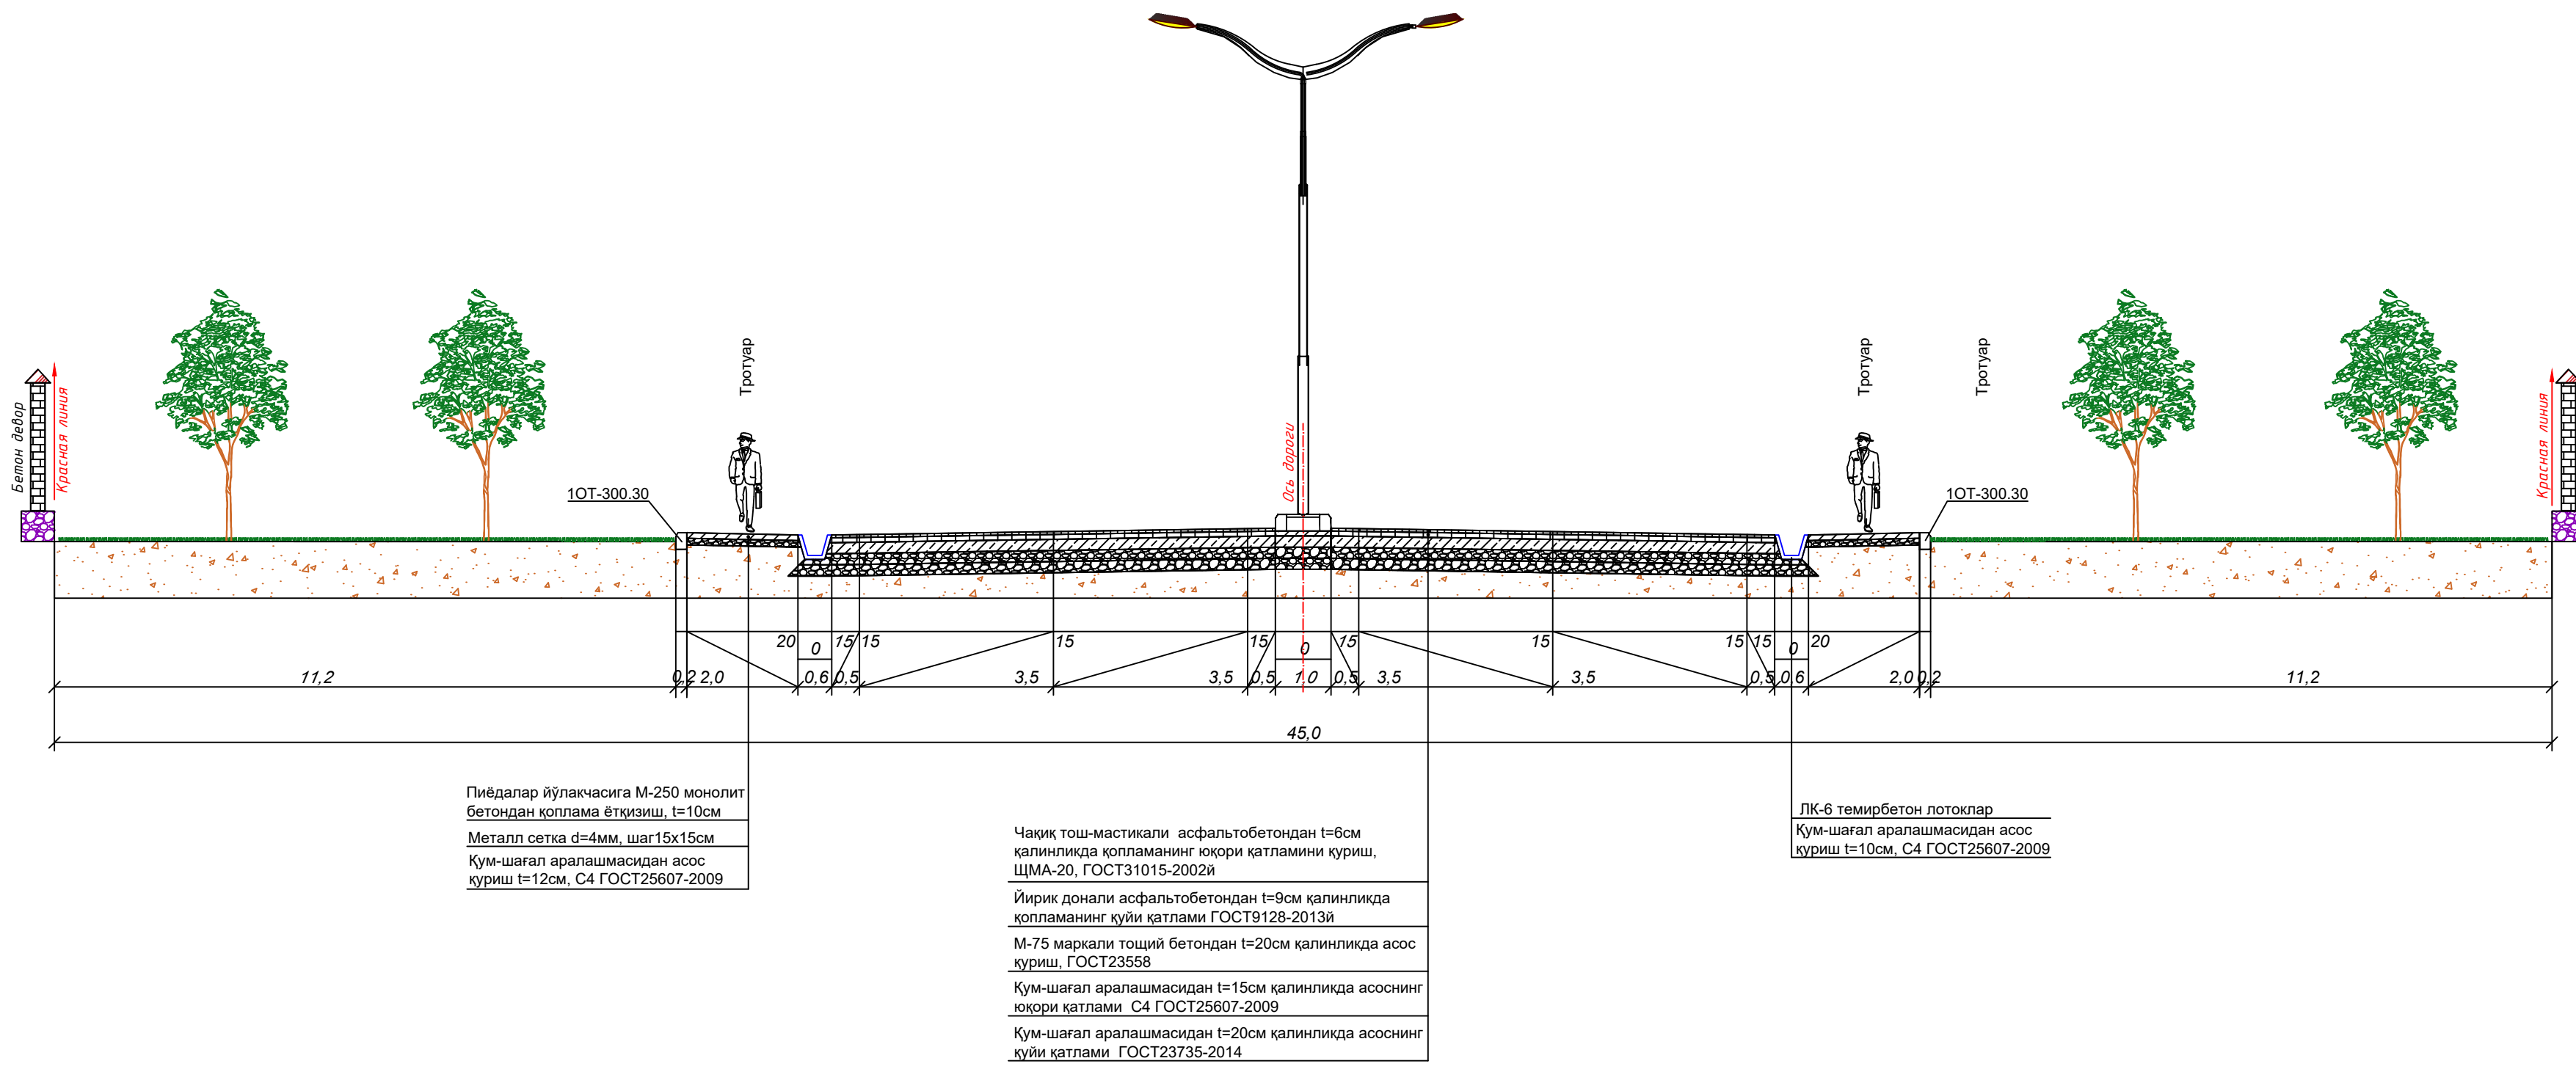


Андозавий кўндаланг кесим Г-25
3-Тип

Трасса-4 ПК19+75 - ПК35+47,28
Трасса-5 ПК12+25 - ПК16+25, Трасса-9, Трасса-17 ПК6+25 - ПК16+66

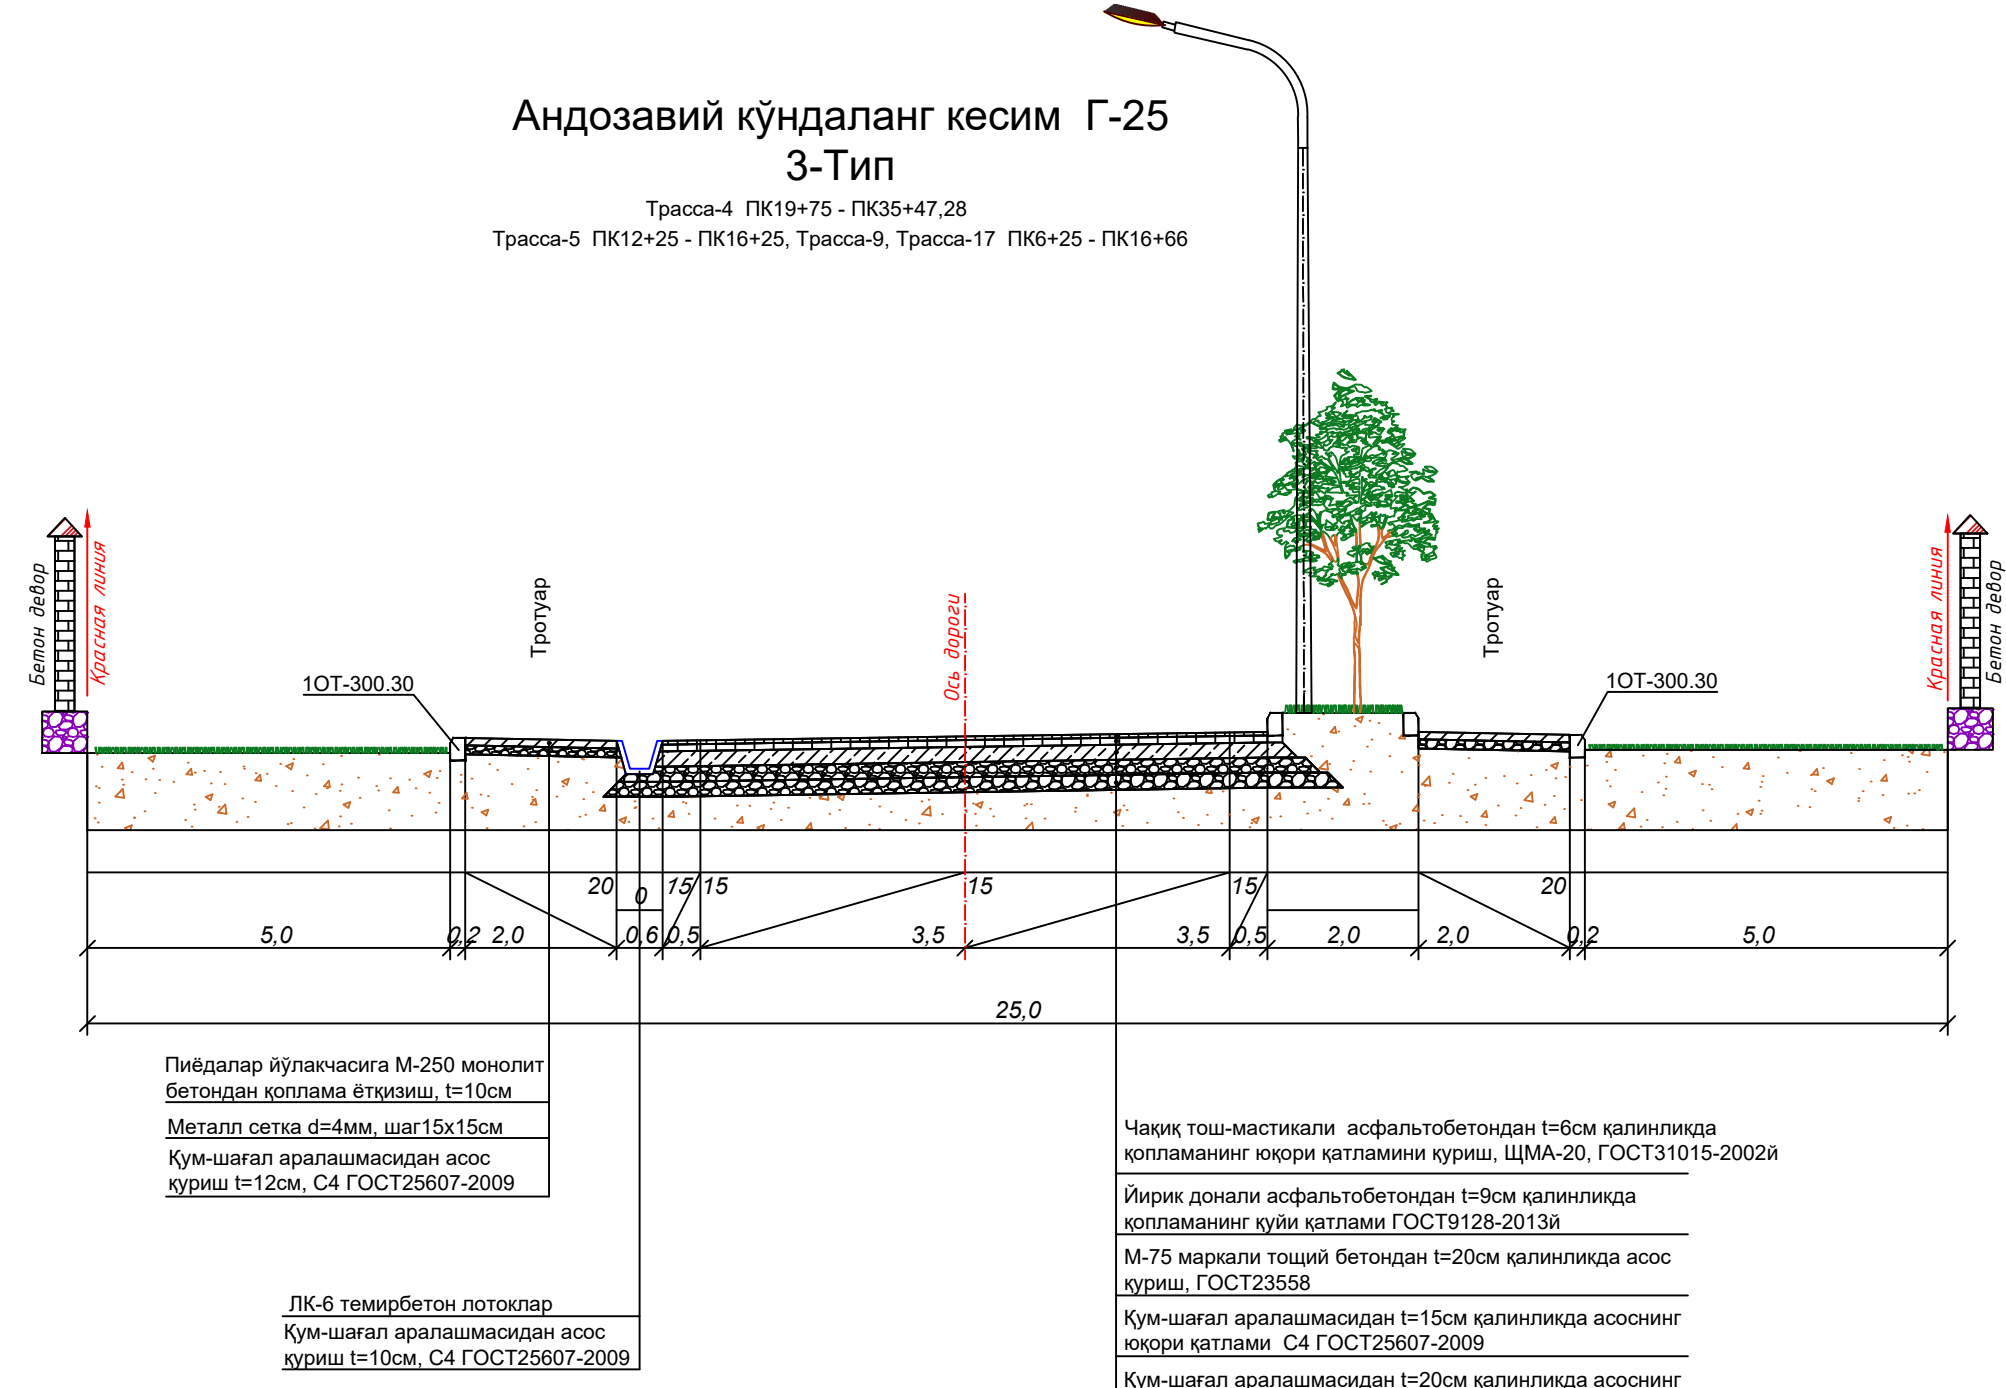


Андозавий кўндаланг кесим Г-25
4-Тип

Трасса-5 ПК3+00 - ПК12+25

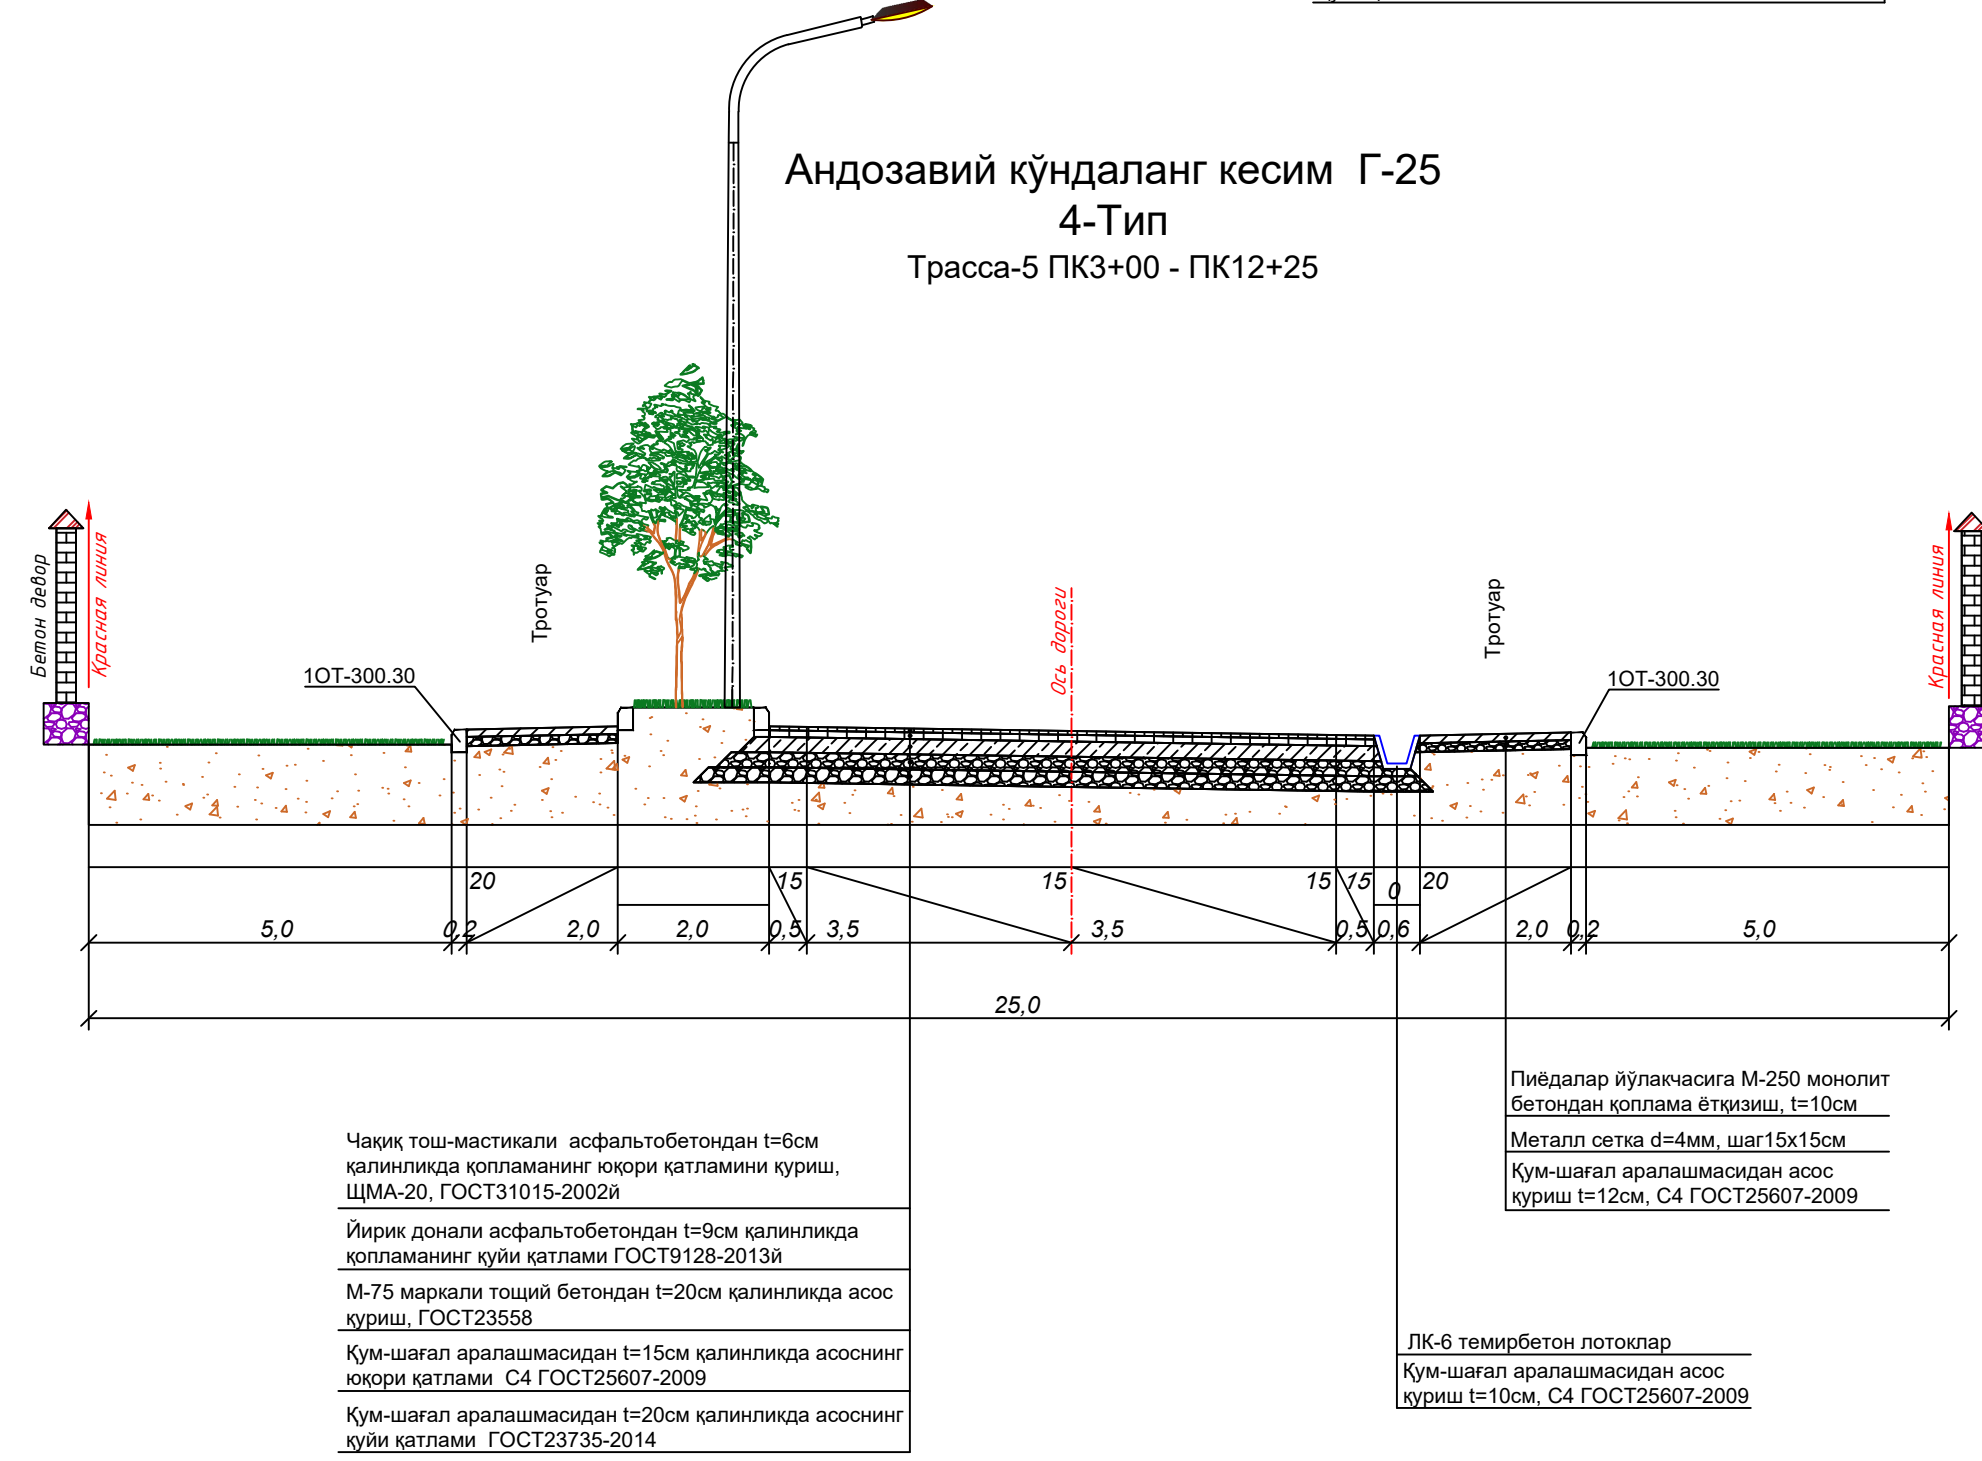


Андозавий кўндаланг кесим Г-12,8
5-Тип

Трасса-11, Трасса-17 ПК0+00 - ПК6+25

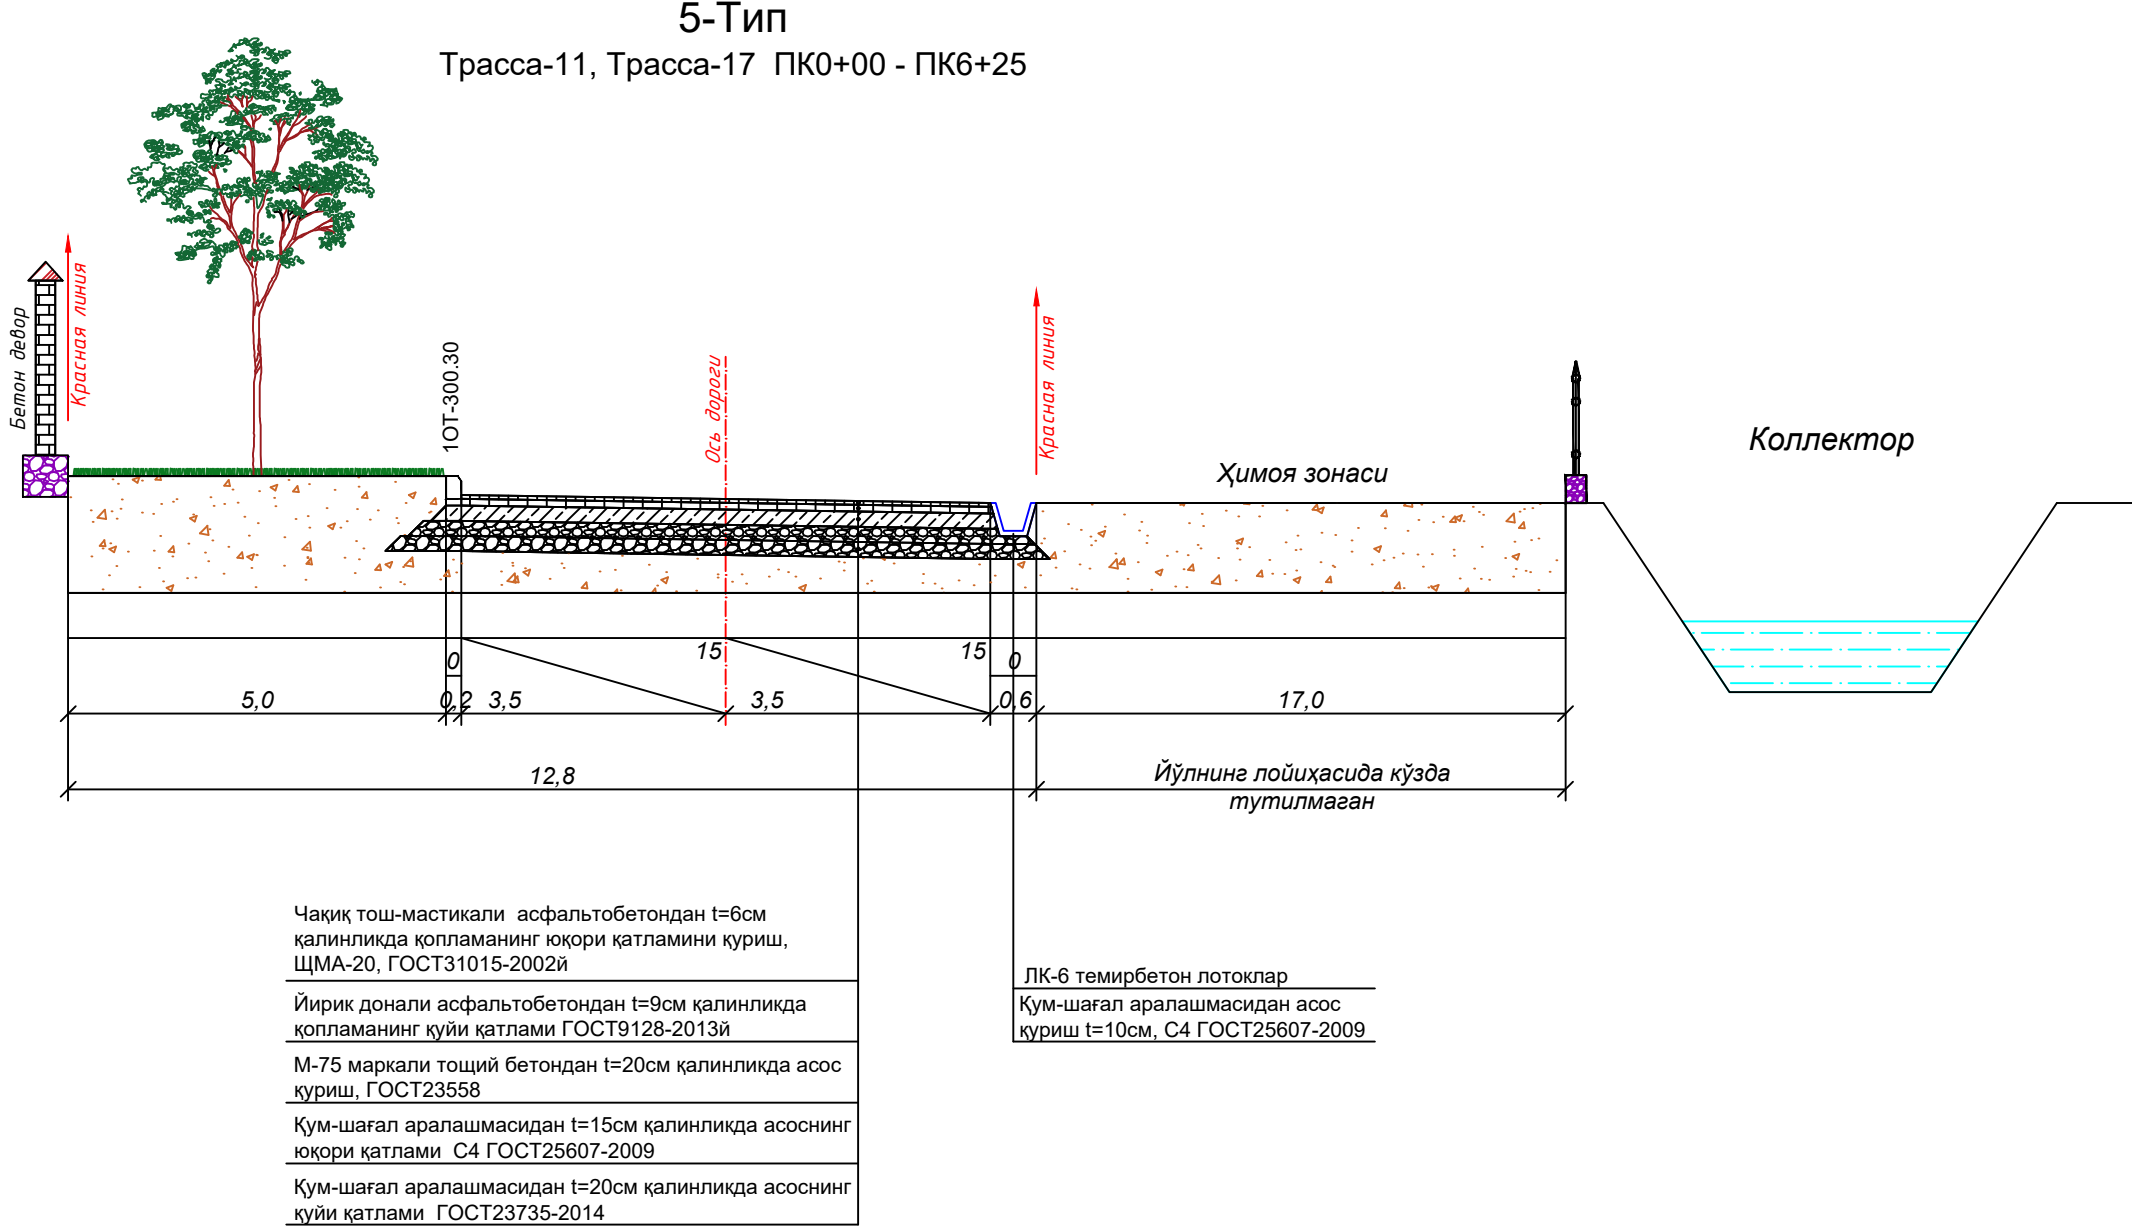

Андозавий кўндаланг кесим Г-8,8
8-Тип

Маҳаллий йўл-1, Маҳаллий йўл-3
Маҳаллий йўл-4, Маҳаллий йўл-5

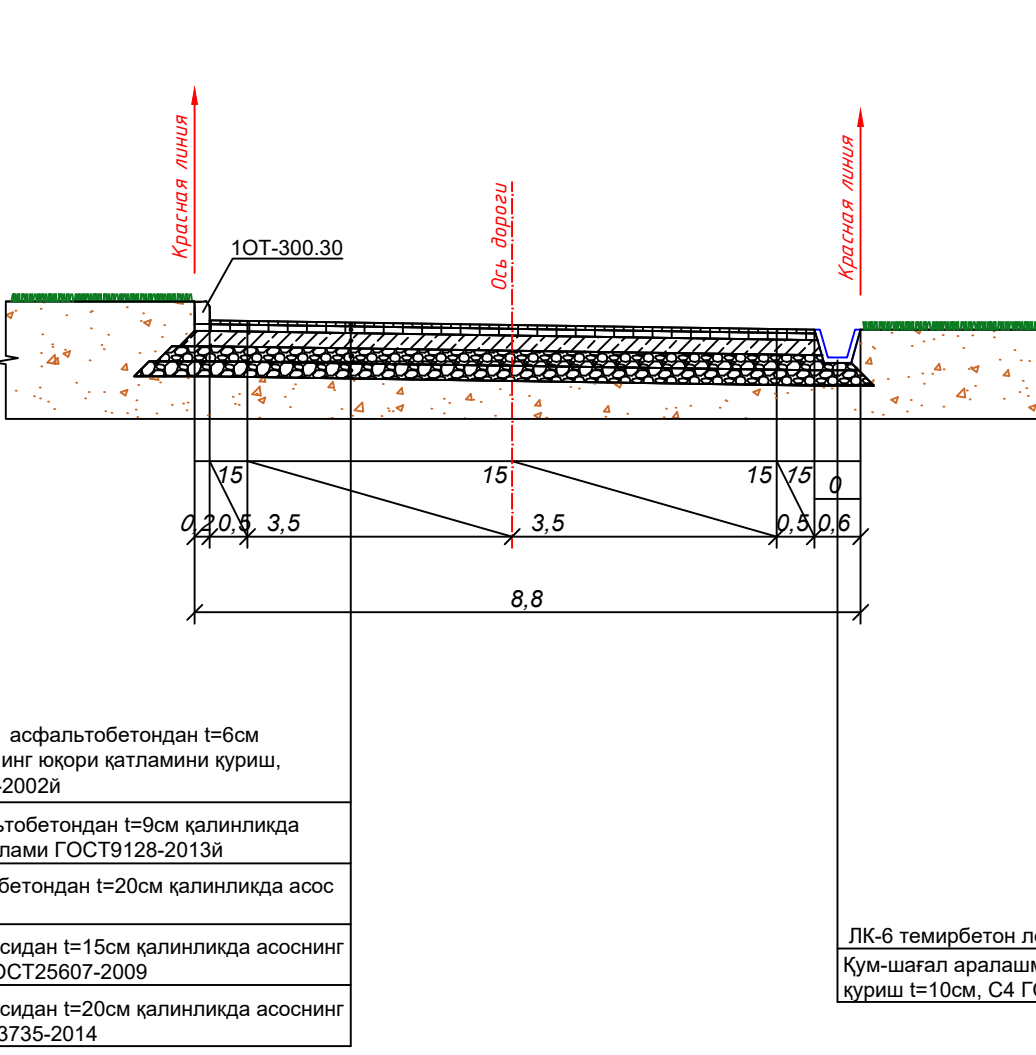

“ТАСДИҚЛАЙМАН”
“Янги авлод МСЗ бошқарувчи
компанияси” МЧЖ Бош
директори
Ф.Ф. Абдусатторов
2025 й.

“КЕЛИШИЛДИ”
Тошкент шаҳар Янги ҳаёт
тумани қурилиш ва уй-жой
коммунал хўжалиги бўлими
2025 й.

“КЕЛИШИЛДИ”
Тошкент вилояти Автомобил йўллари
хўжалик бўлими
2025 й.

“КЕЛИШИЛДИ”
“Тошкент шаҳар сув таъминоти” АЖ
2025 й.

“КЕЛИШИЛДИ”
“ЎЗБЕКТЕЛЕКОМ” АЖ
“Телекоммуникация транспорт
тармони” Филиали
2025 й.

“КЕЛИШИЛДИ”
“НУДУДGAZ POUTAX”
Янгиҳаёт тумани газ таъминоти
филиали
2025 й.


“КЕЛИШИЛДИ”
“ЎЗБЕКТЕЛЕКОМ” АЖ
“Телекоммуникация транспорт
тармони” Филиали
2025 й.

Масштаб 1:100							
Лавозими	ФИО	Имзо	Сана	Тошкент шаҳар Янгиҳаёт туманида joyлашган “Янги авлод” махсус саноат зонаси ички автомобиль йўл-транспорт инфраструктурасини барпо этиши			
ЛБМ	Кубаев М.			Андозавий кўндаланг кесимлар (ЩМА-20 маркали чақиқтош-мастикали асфальтобетон қопламали йўллар учун)			
Бақарди	Бойқулов С.			ИЛ	1	2	
Текширди	Шокилов Б.						

“ЯНГИ АВЛОД” МАХСУС САНОАТ ЗОНАСИ

Андоzавий кўндаланг кесим Г-25
3-Тип

Трасса-1, Трасса-2, Трасса-5 ПК16+25 - ПК20+27,40 , Трасса-6, Трасса-7 ПК0+00
ПК13+25 ; ПК15+75 - ПК19+35,69
Трасса-8, Трасса-12, Трасса-13, Трасса-14, Трасса-15 ПК30+50 - ПК38+82,42
Трасса-18, Трасса-19, Трасса-20

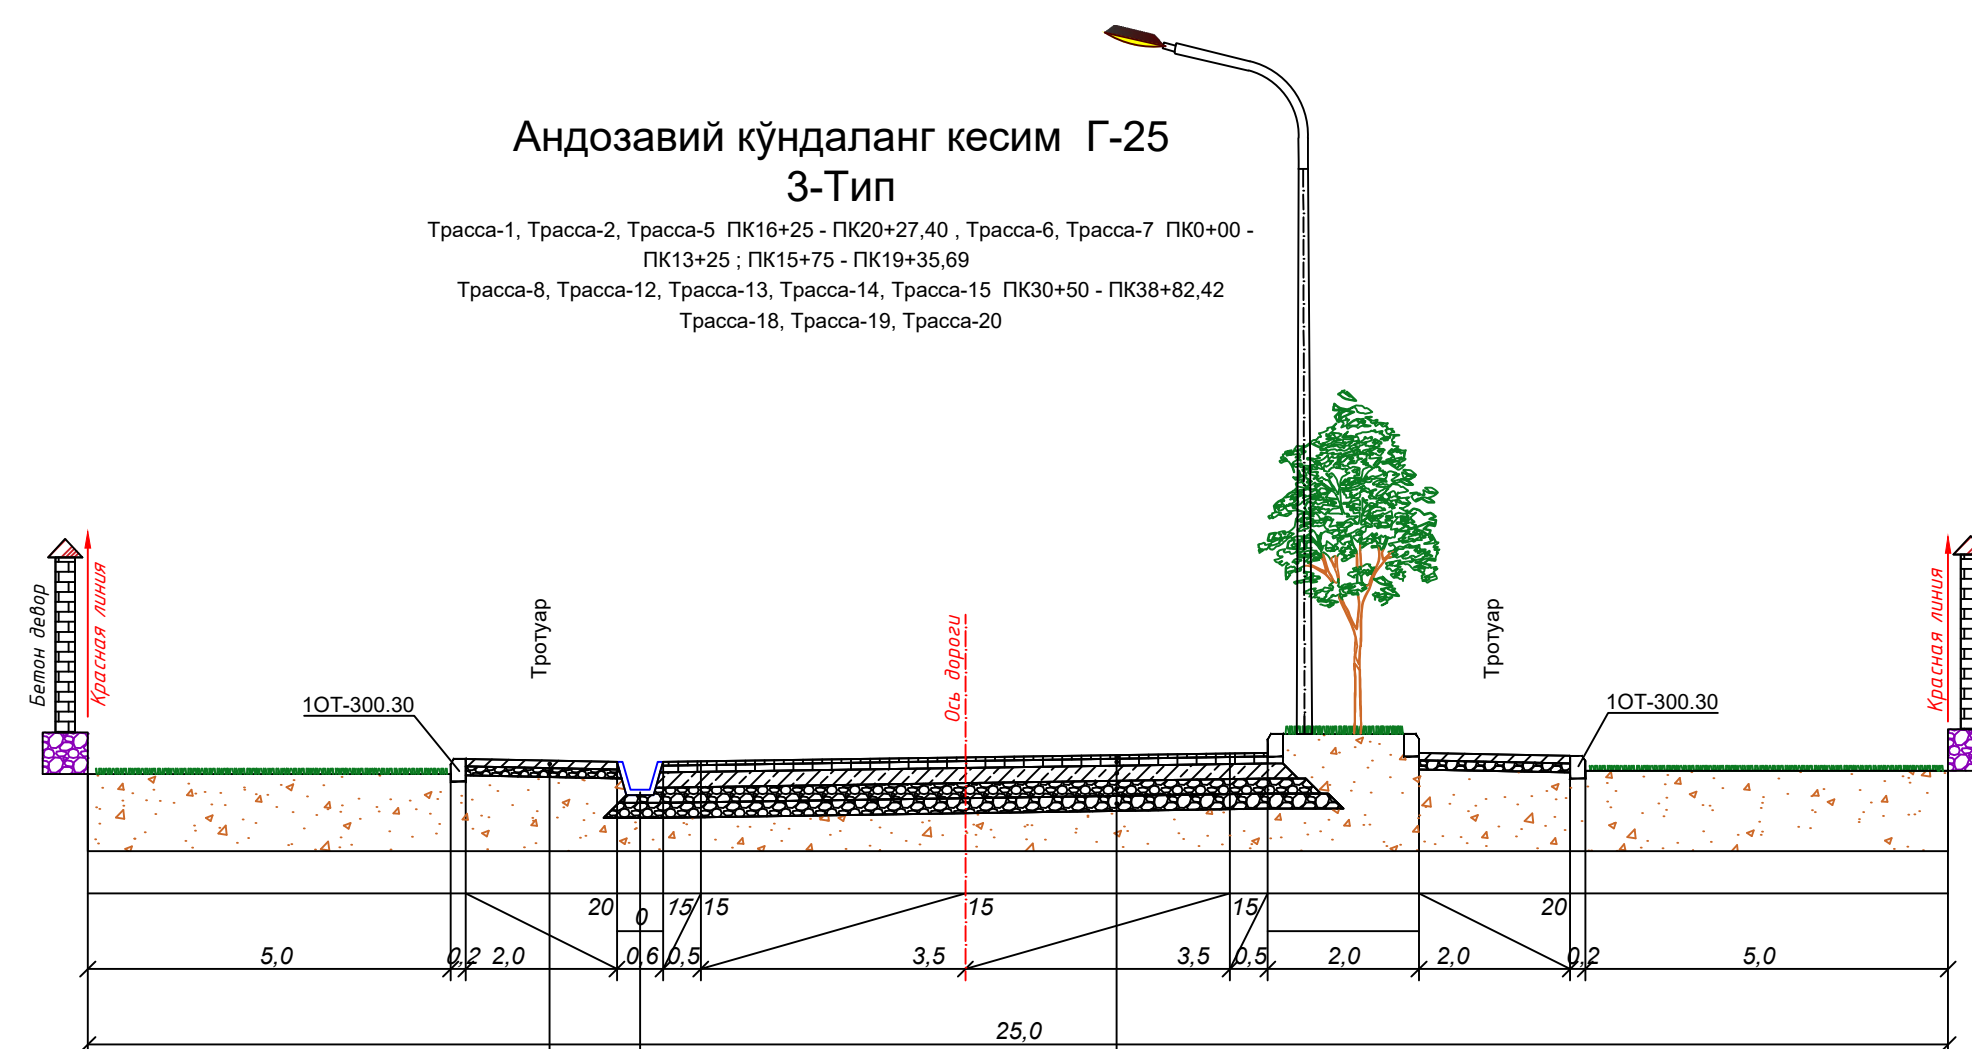

Пиёдалар йўлакчасига М-250 моноклит бетондан қоплама ётқизиш, $t=10\text{см}$
Металл сетка $d=4\text{мм}$, шаг $15\times 15\text{см}$
Кум-шағал аралашмасидан асос қўриш $t=12\text{см}$ С4 ГОСТ25607-2009

ЛК-6 темирбетон лотоклар
Кум-шағал аралашмасидан асос
қуриш $t=10\text{см}$, С4 ГОСТ25607-2009

Майда донгли асфальтобетондан $t=6\text{см}$ қалинликда
копламнинг юкори қатламини куриш ГОСТ9128-2013г


Ийрик донгли асфальтобетондан $t=9\text{см}$ қалинликда
копламнинг куйи қатламини куриш ГОСТ9128-2013г

M-75 маркали точи бетондан $t=20\text{см}$ қалинликда асос
куриш, ГОСТ23558

Кум-шагал аралашмасидан $t=15\text{см}$ қалинликда асоснинг
кукори қатлами C4 ГОСТ25607-2009

Кум-шагал аралашмасидан $t=20\text{см}$ қалинликда асоснинг
кукори қатлами ГОСТ23735-2014

Андозавий кўндаланг кесим Г-13,8
7-Тип
Трасса-21

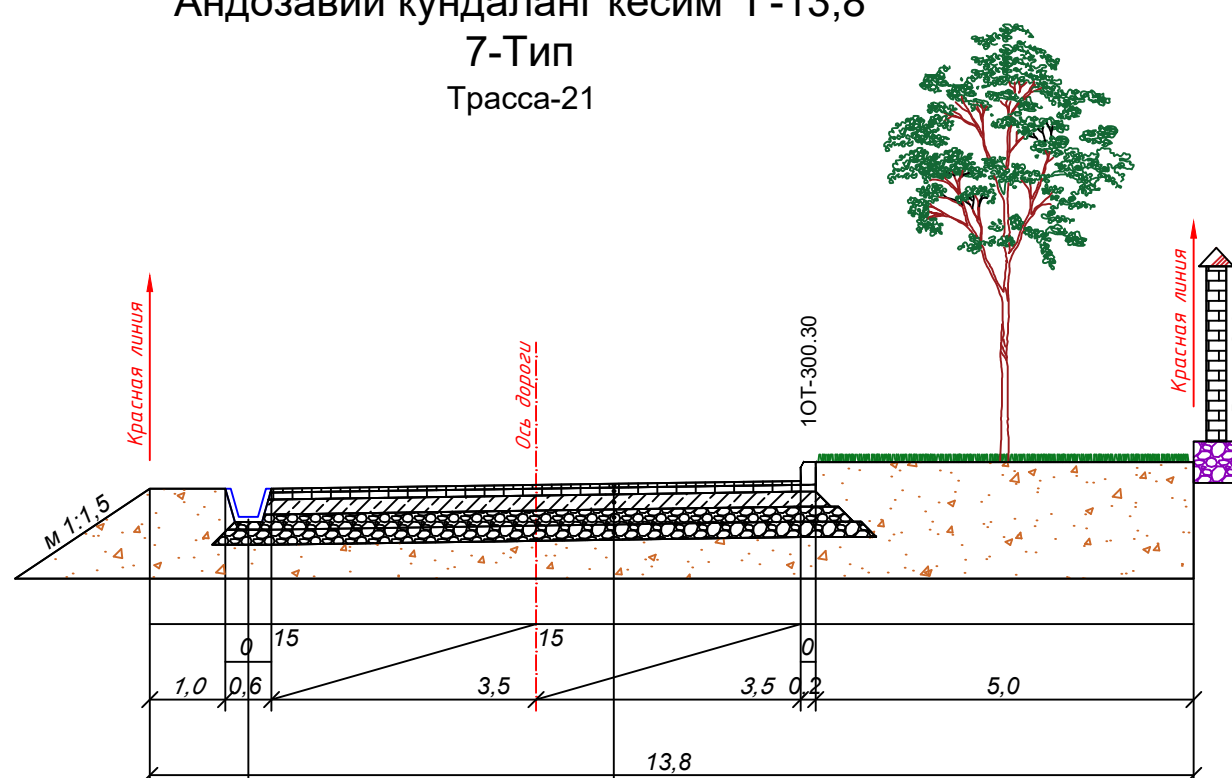

ЛК-6 темирбетон лотоклар
Қум-шағал аралашмасидан асос
қуриш $t=10\text{ см}$. С4 ГОСТ25607-2009

Майда донаги асфальтобетондан t=6см қалинликда компламинг юкори қатламини куриш ГОСТ9128-2013г

Ийрик донаги асфальтобетондан t=9см қалинликда компламинг юки қатламини куриш ГОСТ9128-2013г

M-75 маркали туий бетондан t=20см қалинликда асос куриш, ГОСТ23558

Қум-шағал аралашмасидан t=15см қалинликда асосини куриш қатлами CA ГОСТ25867-2009

Қум-шағал аралашмасидан t=20см қалинликда асосини куш қатлами ГОСТ23735-2014

Андолавий кўндаланг кесим Г-25
4-Тип

Трасса-10 ПК22+00 - ПК25+89,50



Майда донали асфальтобетондан t=6см қалинликда
қопламанин юкори қатламини куриш ГОСТ9128-2013й

Йирик донали асфальтобетондан t=9см қалинликда
қопламанин юкори қатламини куриш ГОСТ9128-2013й


M-75 маркали тоъий бетондан t=20см қалинликда асос
куриш. ГОСТ23558

Қум-шағал аралашмасидан t=15см қалинликда асосини
юкори қатлами. СА ГОСТ25607-2009

Қум-шағал аралашмасидан t=20см қалинликда асосини
юкори қатлами. ГОСТ23735-2014

ЛК-6 темирбетон лотоклар
Кум-шағал аралашмасидан асос
қуриш $t=10\text{см}$, С4 ГОСТ25607-2009

Андозавий кўндаланг кесим Г-8,8
8-Тип
Маҳаллий йўл-2

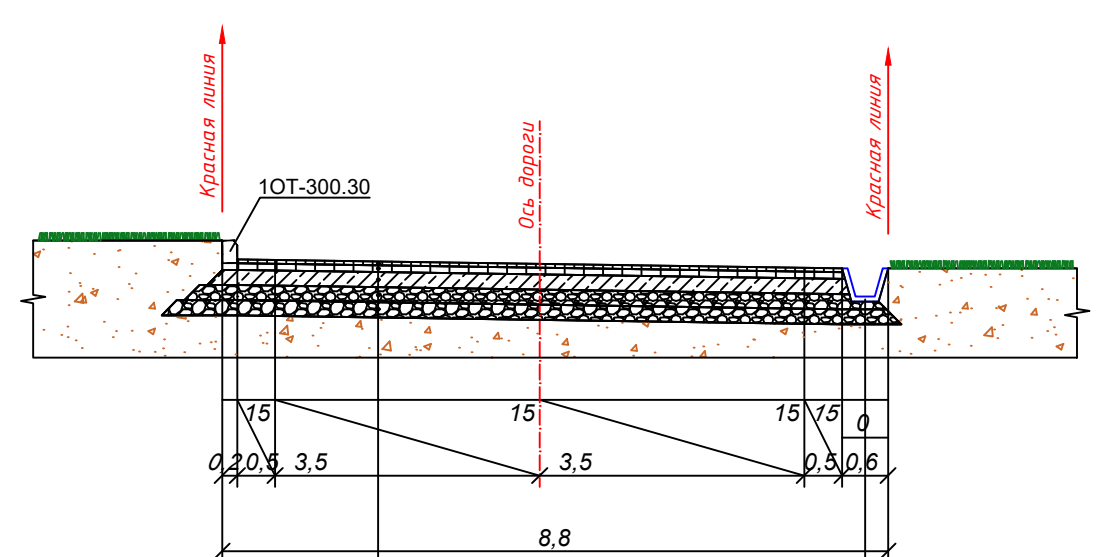

ЛК-6 темирбетон лотоклар
Қум-шағал аралашмасидан асос
қуриш $t=10\text{см}$, С4 ГОСТ25607-2009

Майда донали асфальтобетондан t=6см қалинликда қопламани қури қатламини қуриш ГОСТ9128-2013й

Йирик донали асфальтобетондан t=9см қалинликда қопламани қури қатламини қуриш ГОСТ9128-2013й


M-75 маркали тошй бетондан t=20см қалинликда асос қуриш, ГОСТ23558

Кум-шағал арашмасидан t=15см қалинликда асосини қури қатлами C4 ГОСТ25607-2009

Кум-шағал арашмасидан t=20см қалинликда асосини қури қатлами ГОСТ23735-2014

Андозавий кўндаланг кесим Г-12,8
6-Тип

Трасса-7 ПК13+25 - ПК15+75

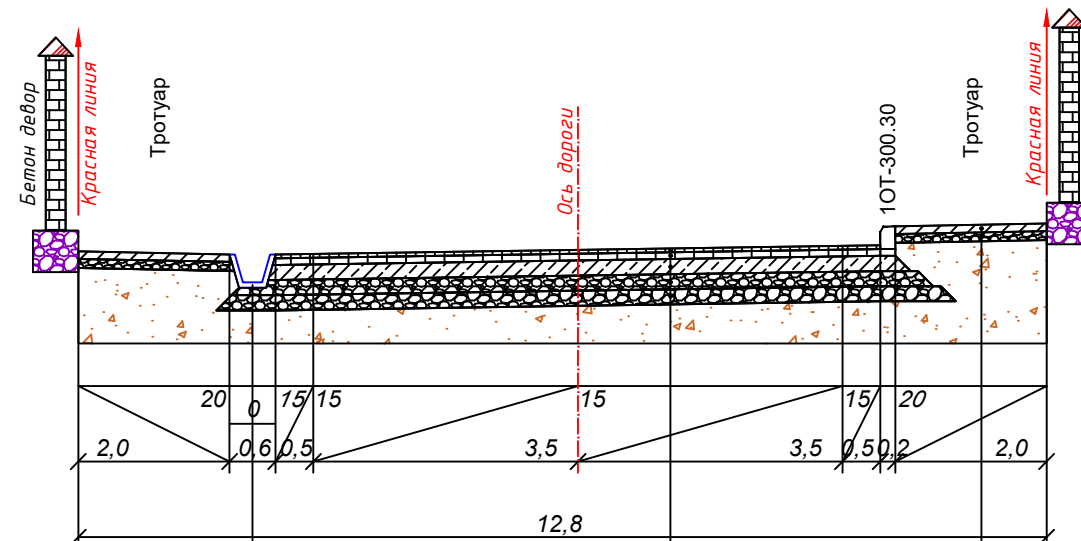

ЛК-6 темирбетон лотоклар
Кум-шағал аралашмасидан асос
қуриш $t=10\text{см}$. С4 ГОСТ25607-200

Майда донали асфальтобетондан $t=6\text{см}$ қалыңликда қопламанинг қуий қатламни курий ГОСТ9128-2013

Ийрик донали асфальтобетондан $t=9\text{см}$ қалыңликда қопламанинг қуий қатламни курий ГОСТ9128-2013

M-75 маркали түйей бетондан $t=20\text{см}$ қалыңликда асос қуий қатлам, ГОСТ23558

Қум-шағал араалашмасидан $t=15\text{см}$ қалыңликда асосниң қуий қатламы ГОСТ25607-2009

Қум-шағал араалашмасидан $t=20\text{см}$ қалыңликда асосниң қуий қатламы ГОСТ23735-2014

Ийдалар йўлакчасига М-250 монолит
бетондан қоллама ётқизиш, $t=10\text{см}$
Металл сетка $d=4\text{мм}$, шаг $15\times 15\text{см}$
Қум-шағал аралашмасидан асос
қуриш $t=12\text{см}$, С4 ГОСТ25607-2009

"ТАСДИҚЛАЙМАН"
Янги авлод МСЗ бошқарувчи
компанияси" МЧЖ Бош
директори
Ф.Ф.Абдусаломов
2025 й.

"КЕЛИШИЛДИ"
Тошкент шаҳар Янги ҳаёт
тумани қурилиш ва уй-жой
коммунал хўжалиги бўлими

"КЕЛИШИЛДИ"
Тошкент вилояти Автомобиль йўллар
қудудий бошқармаси

025 й

"КЕЛИШИЛДИ"
"Тошкент шаҳар сув таъминоти" АЖ

2025 й.

"КЕЛИШИЛДИ"
"HUDUDGAZ POYTAXT"
Янгиҳаёт тумани газ таъми
филиали

урага А-100 А-83 А-46
Бо сел "10" Д6 2025

"КЕЛИШИЛДИ" **БЕКТЕЛЕКОМ** АК

2025 й.

[illegible]

масштаб 1:100

[illegible]