


“ТАСДИКЛАЙМАН”
 “Янги авлод МСЗ бошқаруви
 компанияси” МЧЖ Бош
 директори _____

 Ф.А. Абдулҳасенов
 2025 й.

“КЕЛИШҚИДЛИ”
 Тошкент вилояти Автомобиль йўллари
 бўлими Бошқармаси _____

 2025 й.

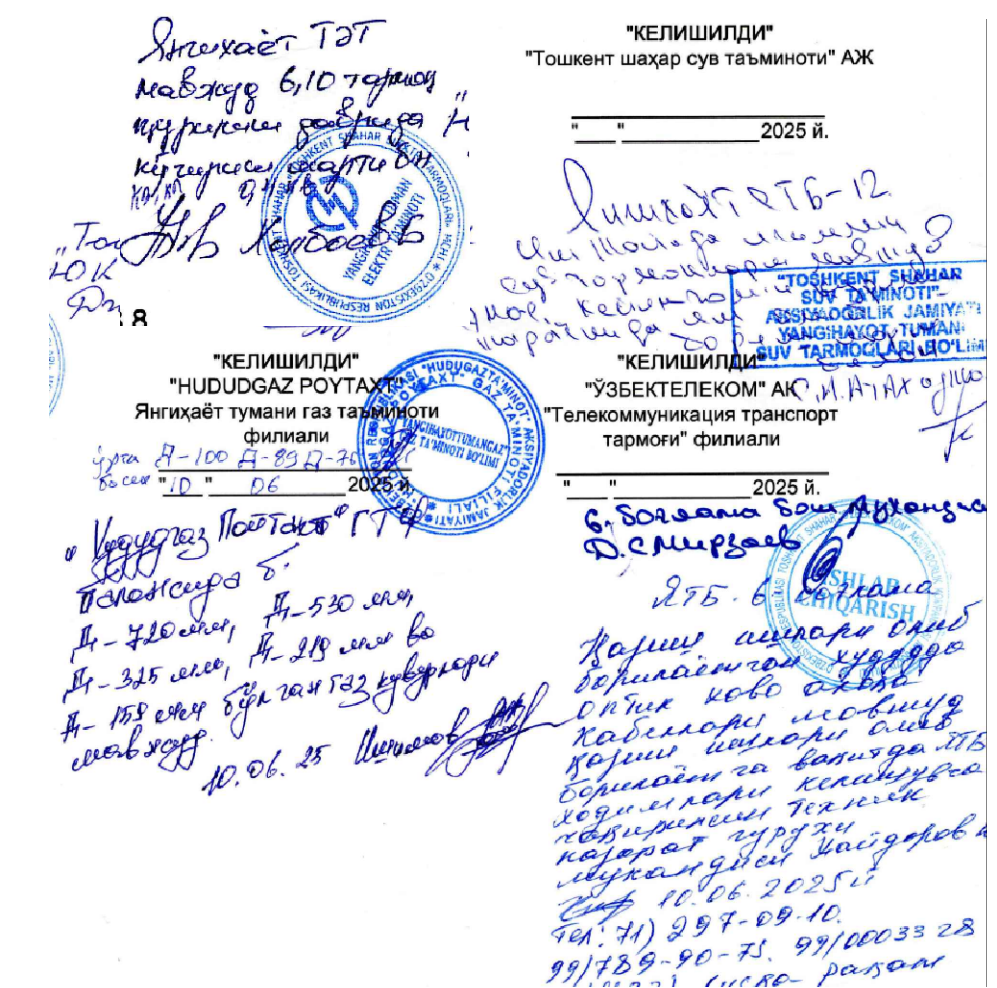

ПК+	Йўлнинг узунлиги, м
Трасса-1	2 043,20
Трасса-2	999,00
Трасса-3	2 662,00
Трасса-4	3 547,28
Трасса-5	2 027,40
Трасса-6	925,00
Трасса-7	1 935,69
Трасса-8	859,60
Трасса-9	641,30
Трасса-10	2 589,50
Трасса-11	1 212,00
Трасса-12	1 320,63
Трасса-13	344,23
Трасса-14	1 375,00
Трасса-15	3 882,42
Трасса-16	391,00
Трасса-17	1 666,00
Трасса-18	2 117,00
Трасса-19	331,00
Трасса-20	358,00
Трасса-21	2 086,45
Маҳаллий йўл-1	284,85
Маҳаллий йўл-2	279,00
Маҳаллий йўл-3	417,50
Маҳаллий йўл-4	624,00
Маҳаллий йўл-5	25,00
Жами:	34 944,05

Шартли белгилар:

- | | |
|---|------------------------|
|  | - Асфальт қоплама |
|  | - Пиедалар йулакчаси |
|  | - Велосипед йулакчаси |
|  | - Яшил минтақа |
|  | - ЛК-6 лотоклар |
|  | - Коллектор ва ариқлар |

Масштаб 1:5000

[illegible]